


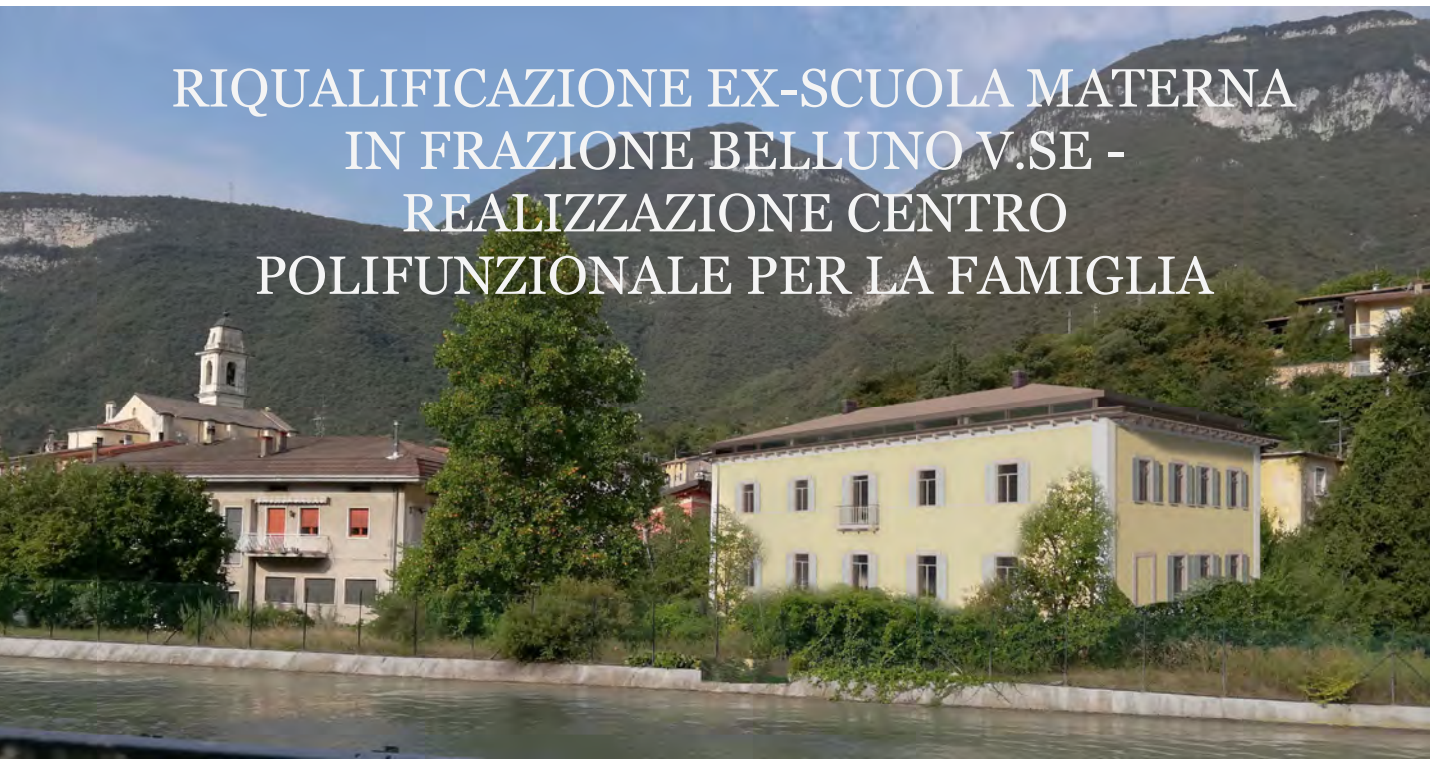

FRAZIONE BELLUNO V.SE - mappale 106 - CC Brentino Belluno - sez. B - foglio 13

PERIZIA DI VARIANTE N°2		Elaborato n. VT_ 312.27.0
DATA: gennaio 2026	ARCHITETTONICO	
SCALA: 1 : 100	PIANTE ARREDATE	

Krej engineering S.r.l.
Via Carrara,11 38061 - Ala (TN)
C.G.I.A. n. 103889
C.F. - P.IVA:
00876410226
Tel. 0464 671137

Direttore Tecnico:
Avi arch. Brunella


www.krej.it - info@krej.it

TECNICO INCARICATO: Arch. Brunella Avi

RESPONSABILE UNICO
DEL PROCEDIMENTO: Geom. Cesare Marangoni


PIANO TERRA

1 : 100

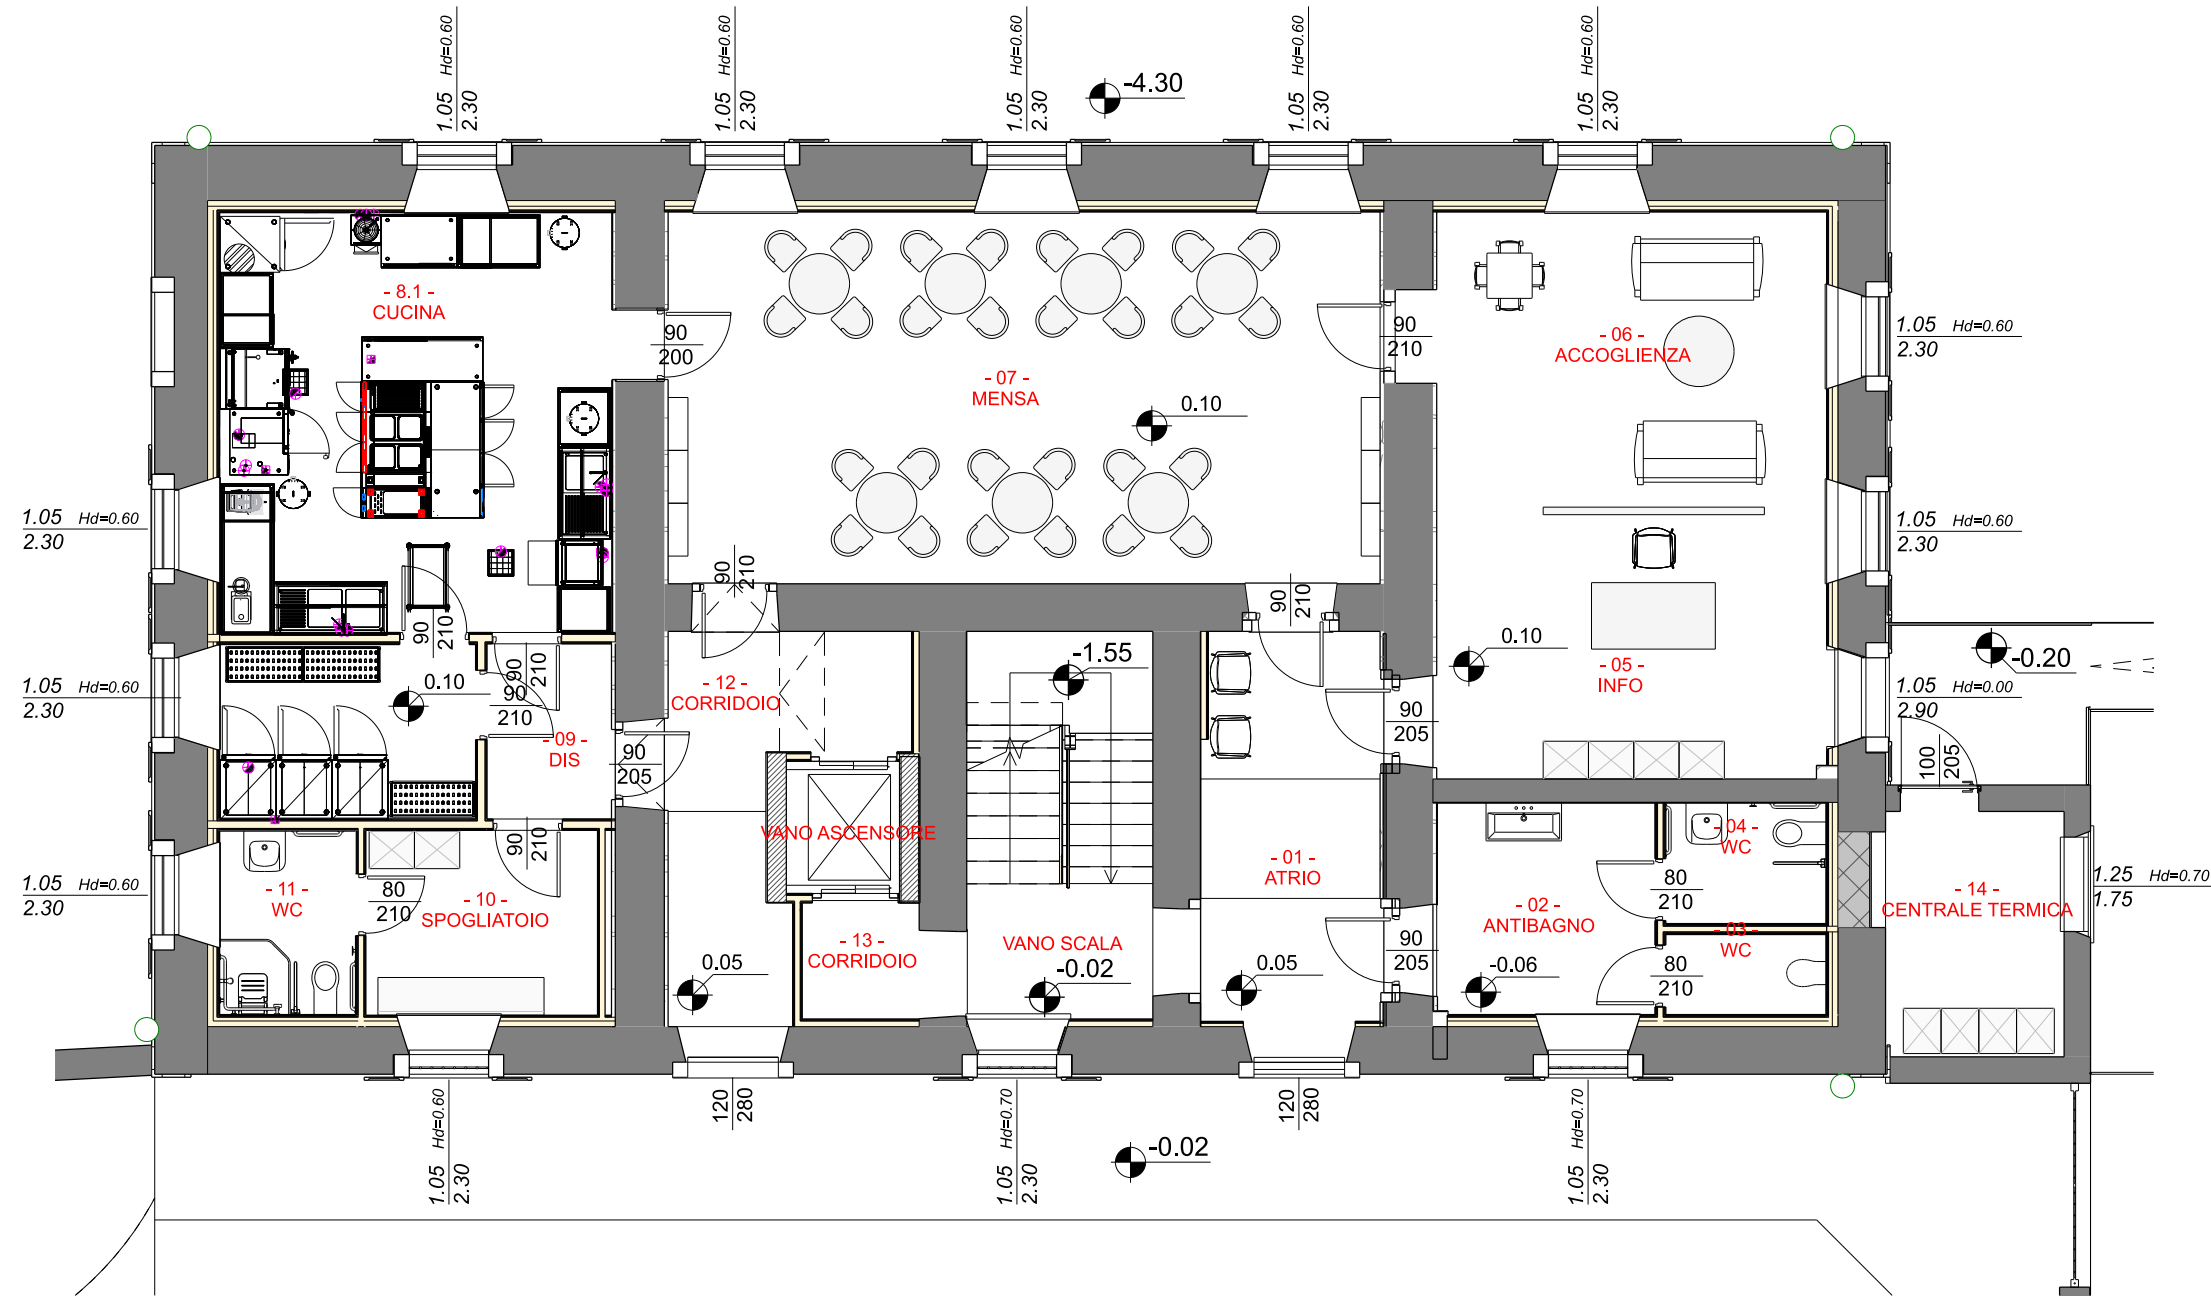

PIANO PRIMO

1 : 100

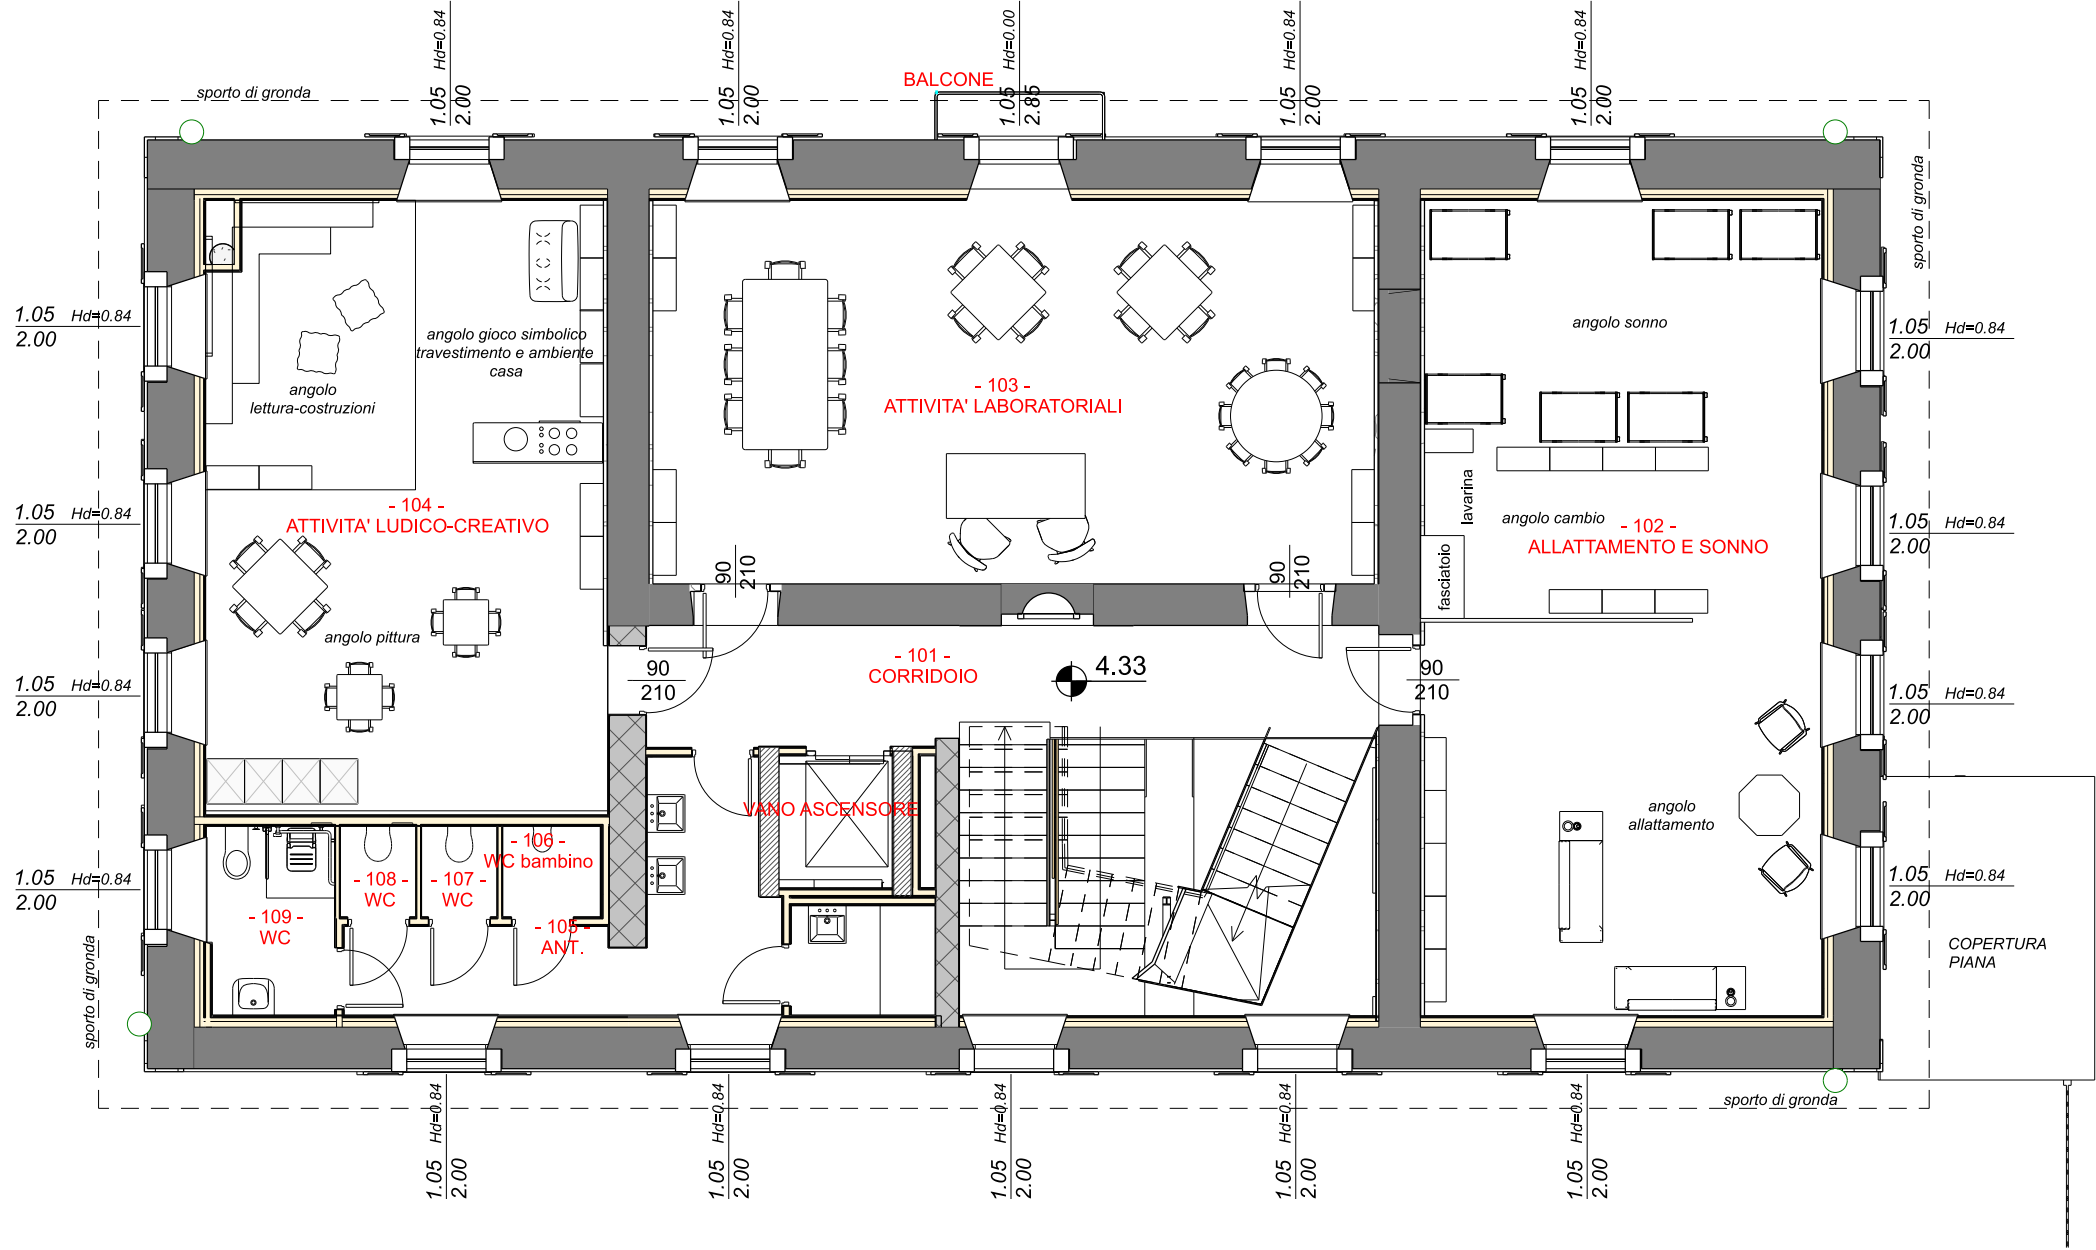

PIANO SECONDO

1 : 100

